


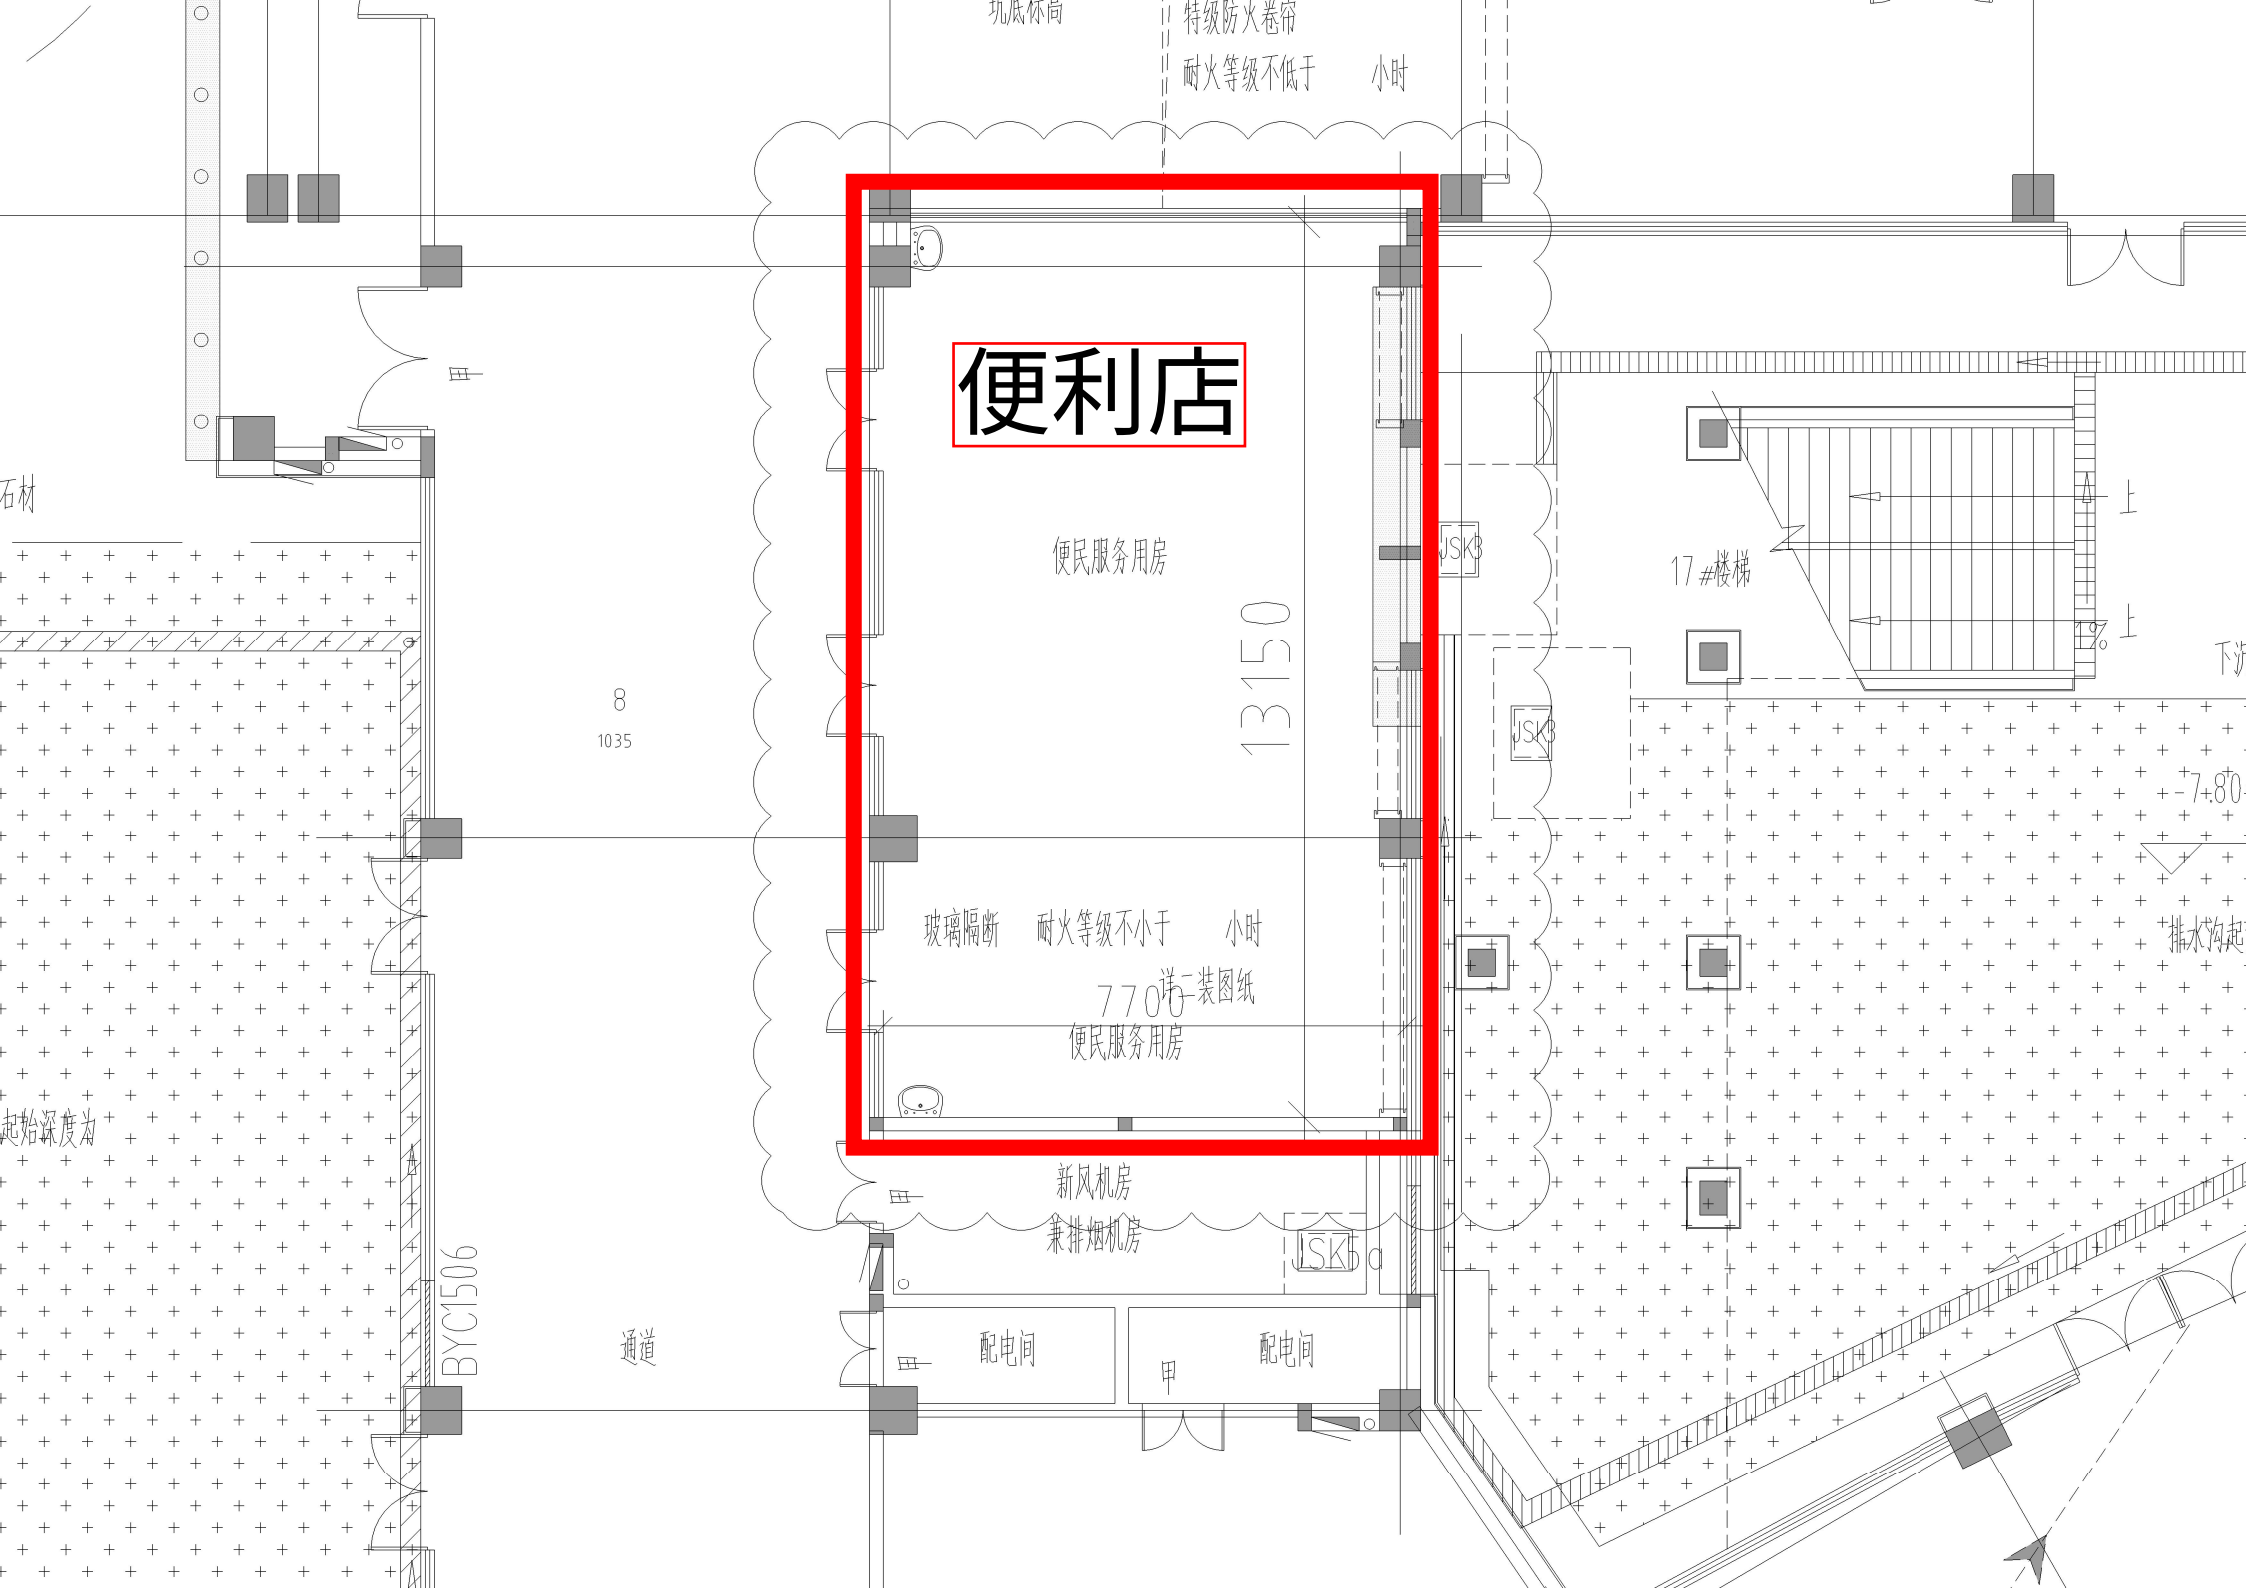

便利店

便民服务用房

13150

玻璃隔断 耐火等级不小于 小时

7700 详二装图纸
便民服务用房

新风机房
兼排烟机房

配电间

配电间

17#楼梯

上

上

下

7.80

排水沟起


8
1035

BYC1506

通道

石材

起始深度为

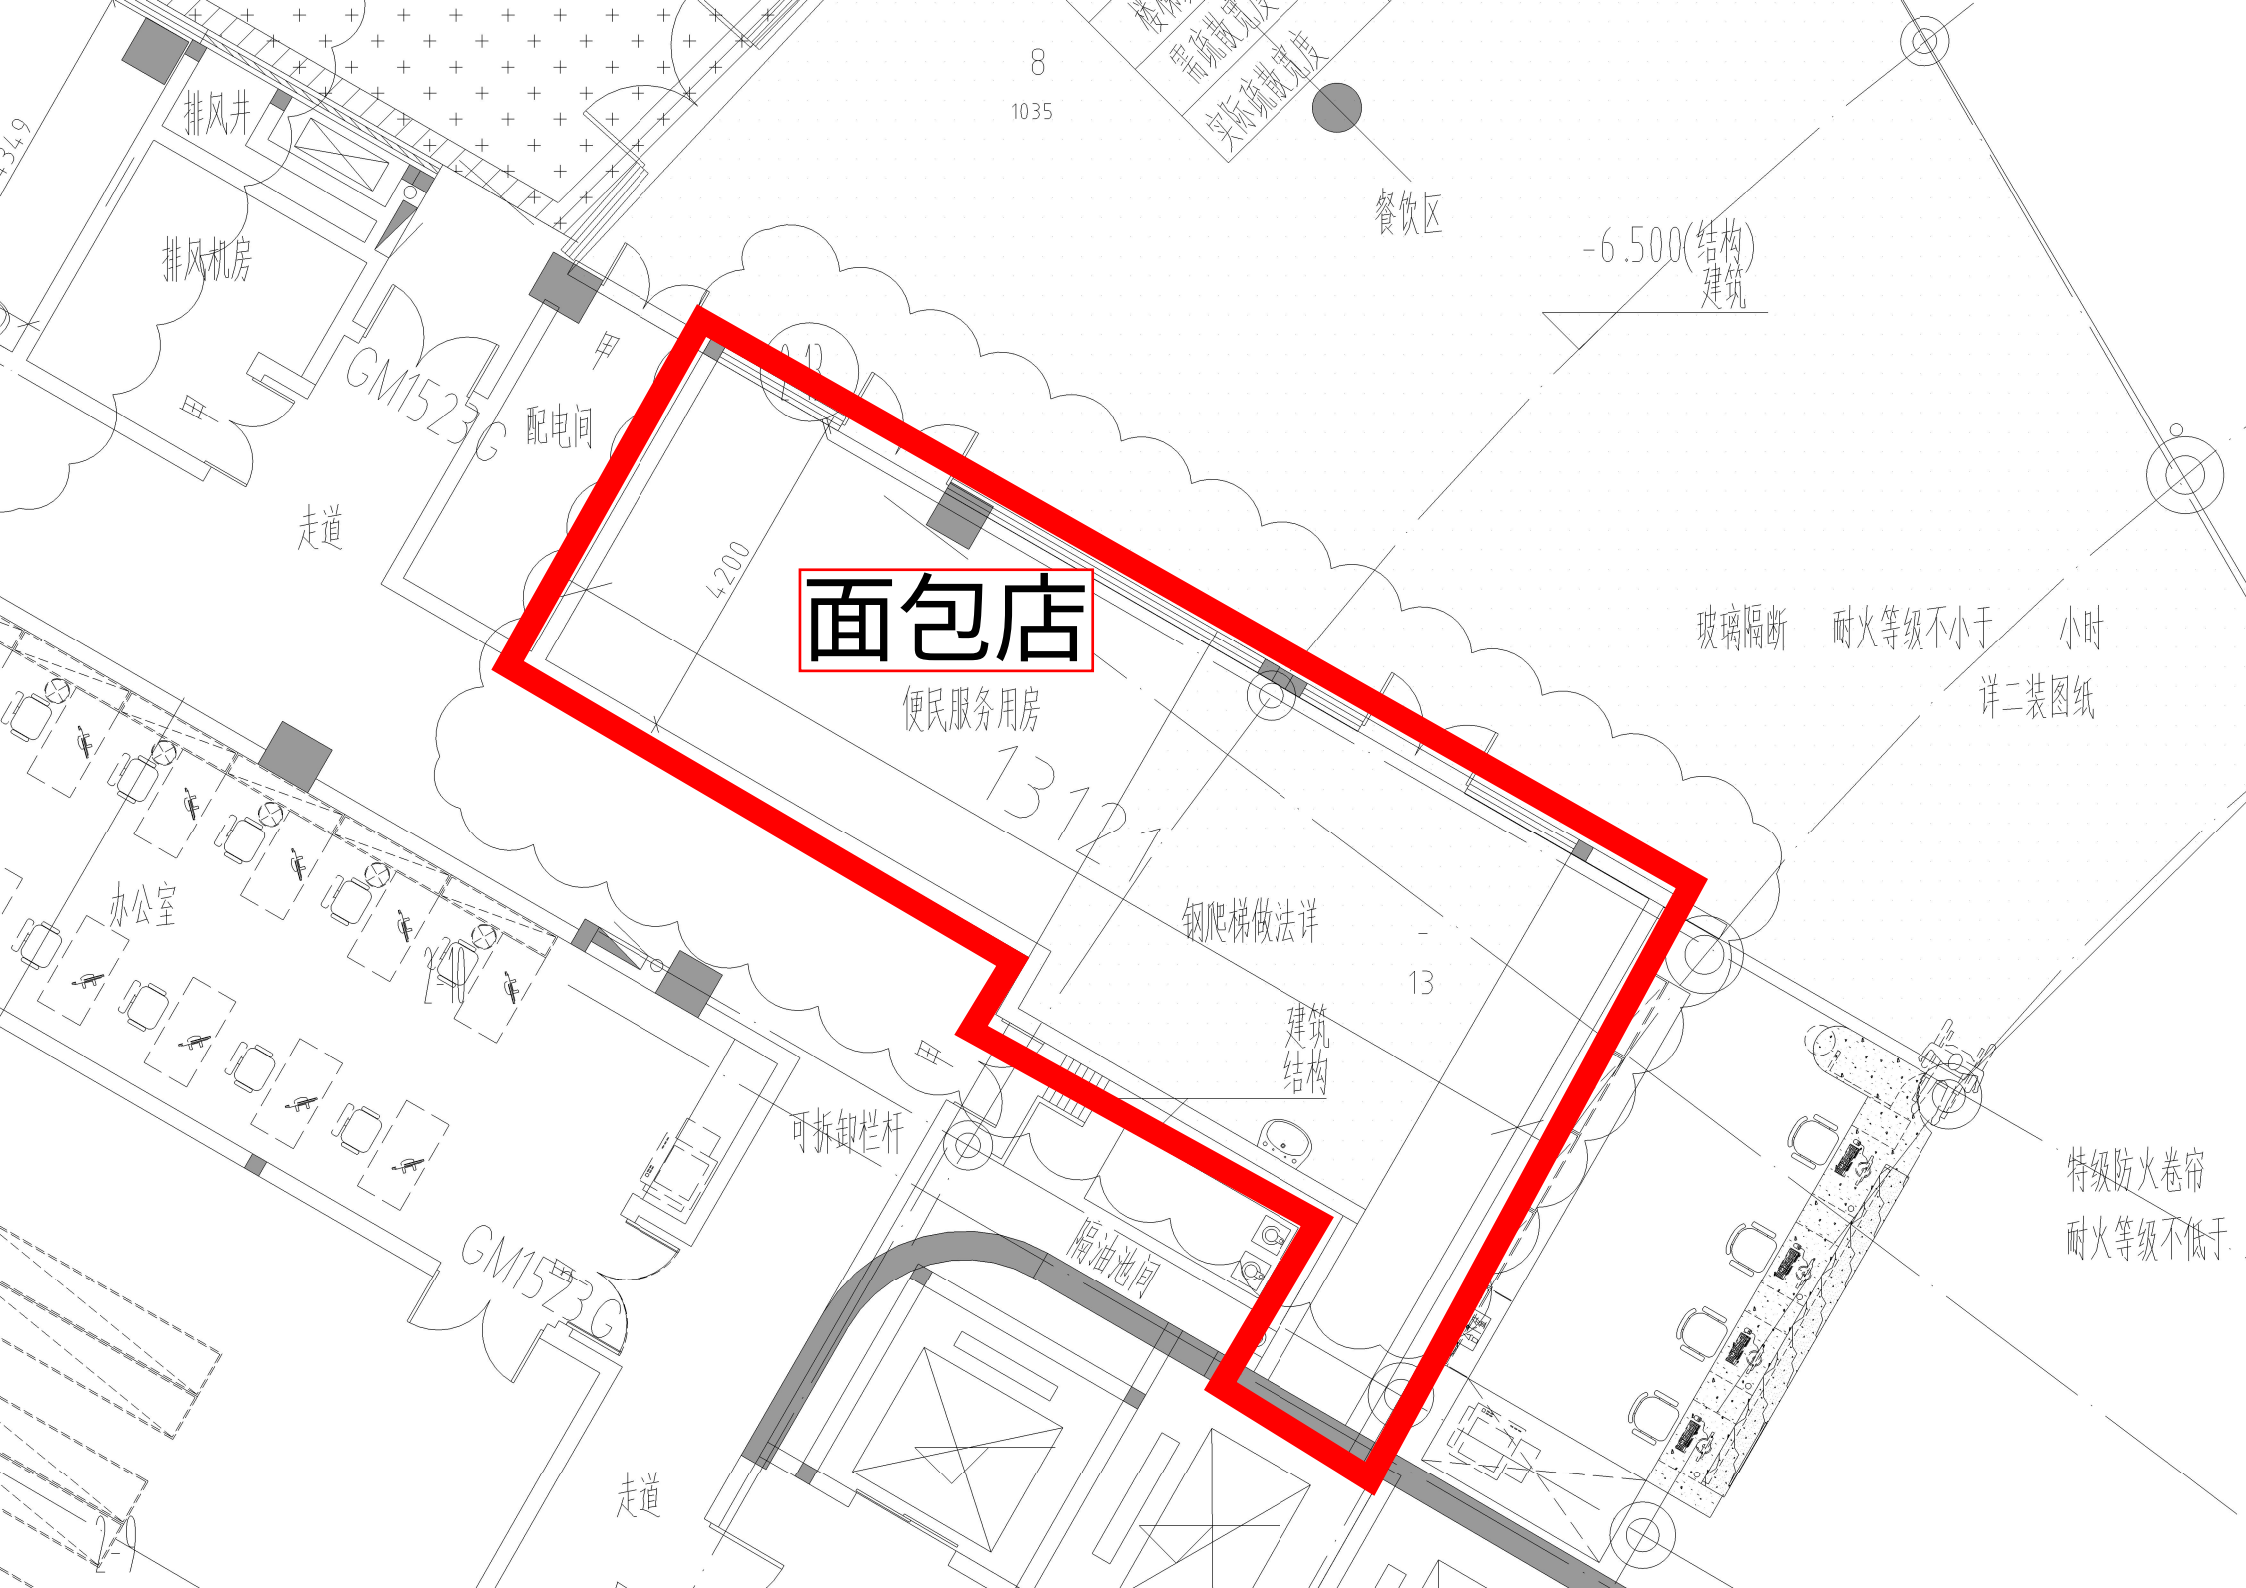

面包店

便民服务用房

玻璃隔断 耐火等级不小于 小时
详二装图纸

特级防火卷帘
耐火等级不低于